


ALLEGATO A1

PIANTA PIANO TERRA
Scala 1:50

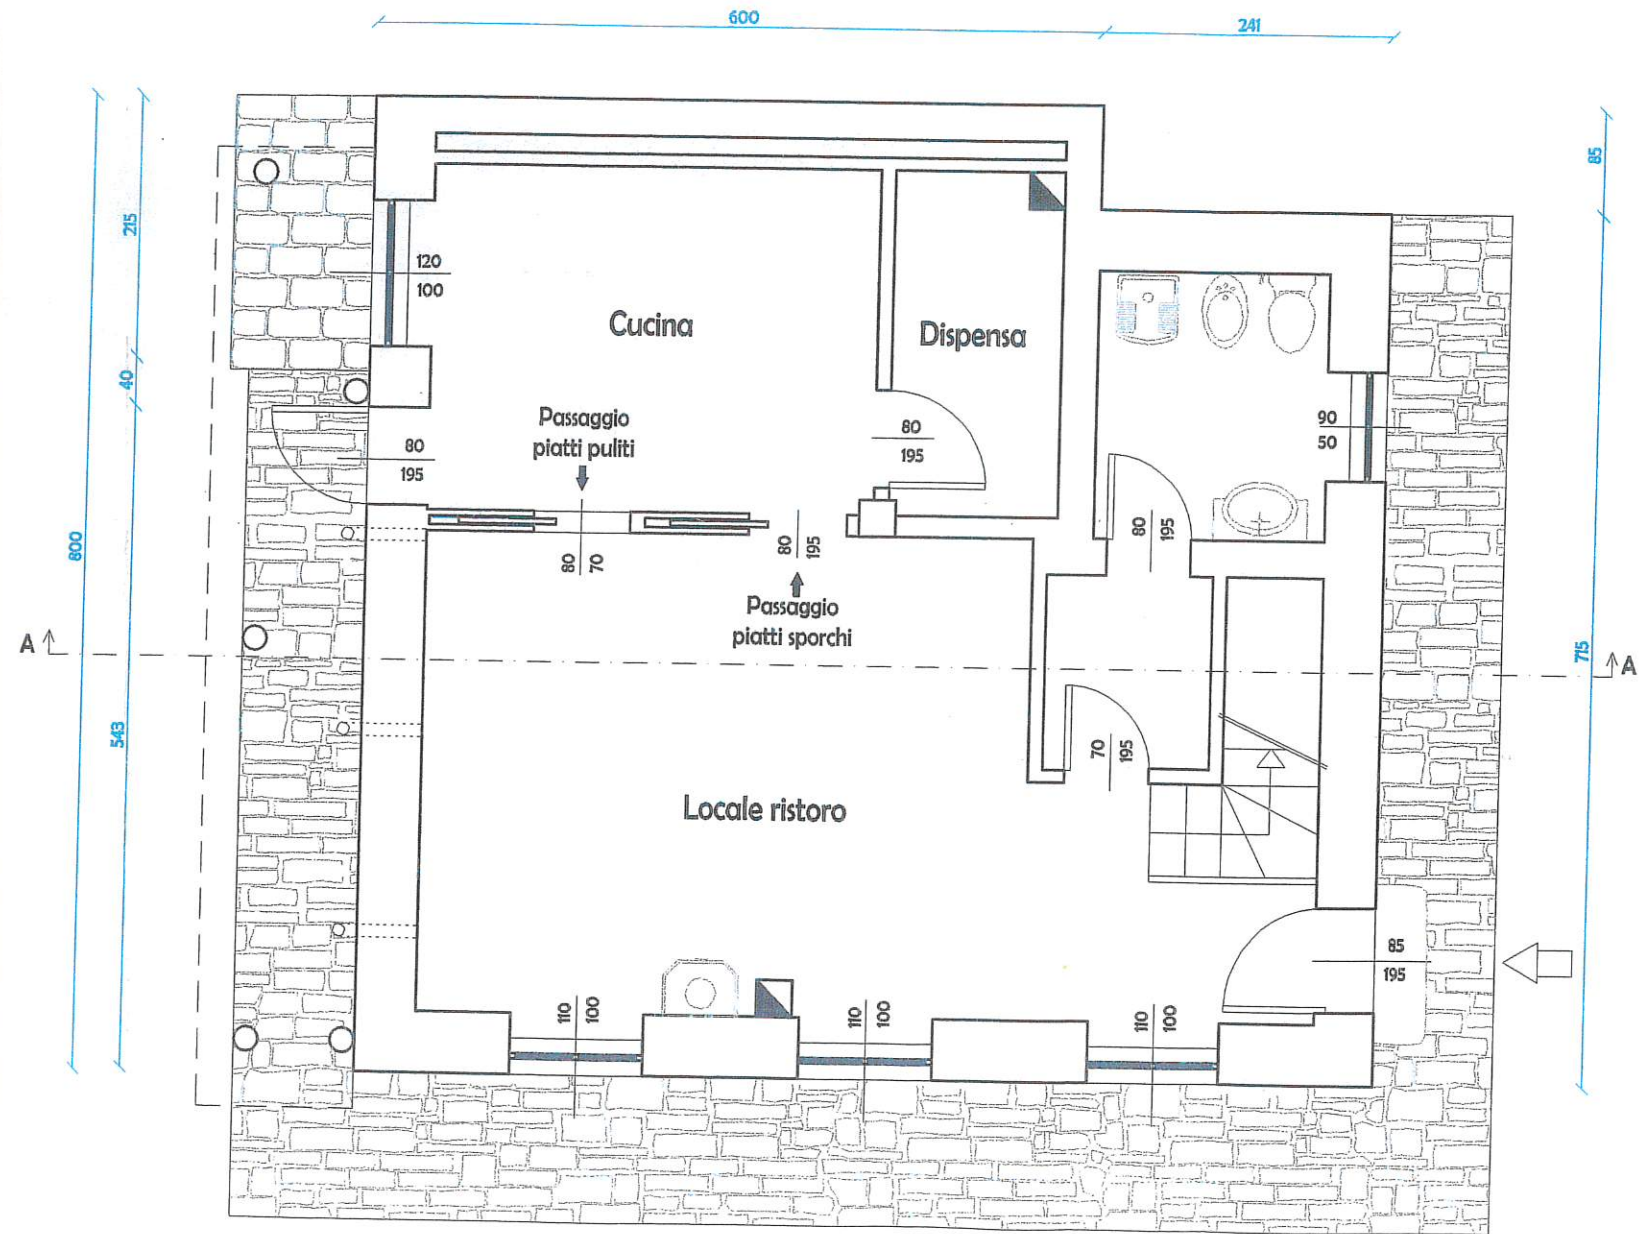

PIANTA PIANO PRIMO
Scala 1:50

