




Particolare attacco della rete alla fune portante inferiore / superiore

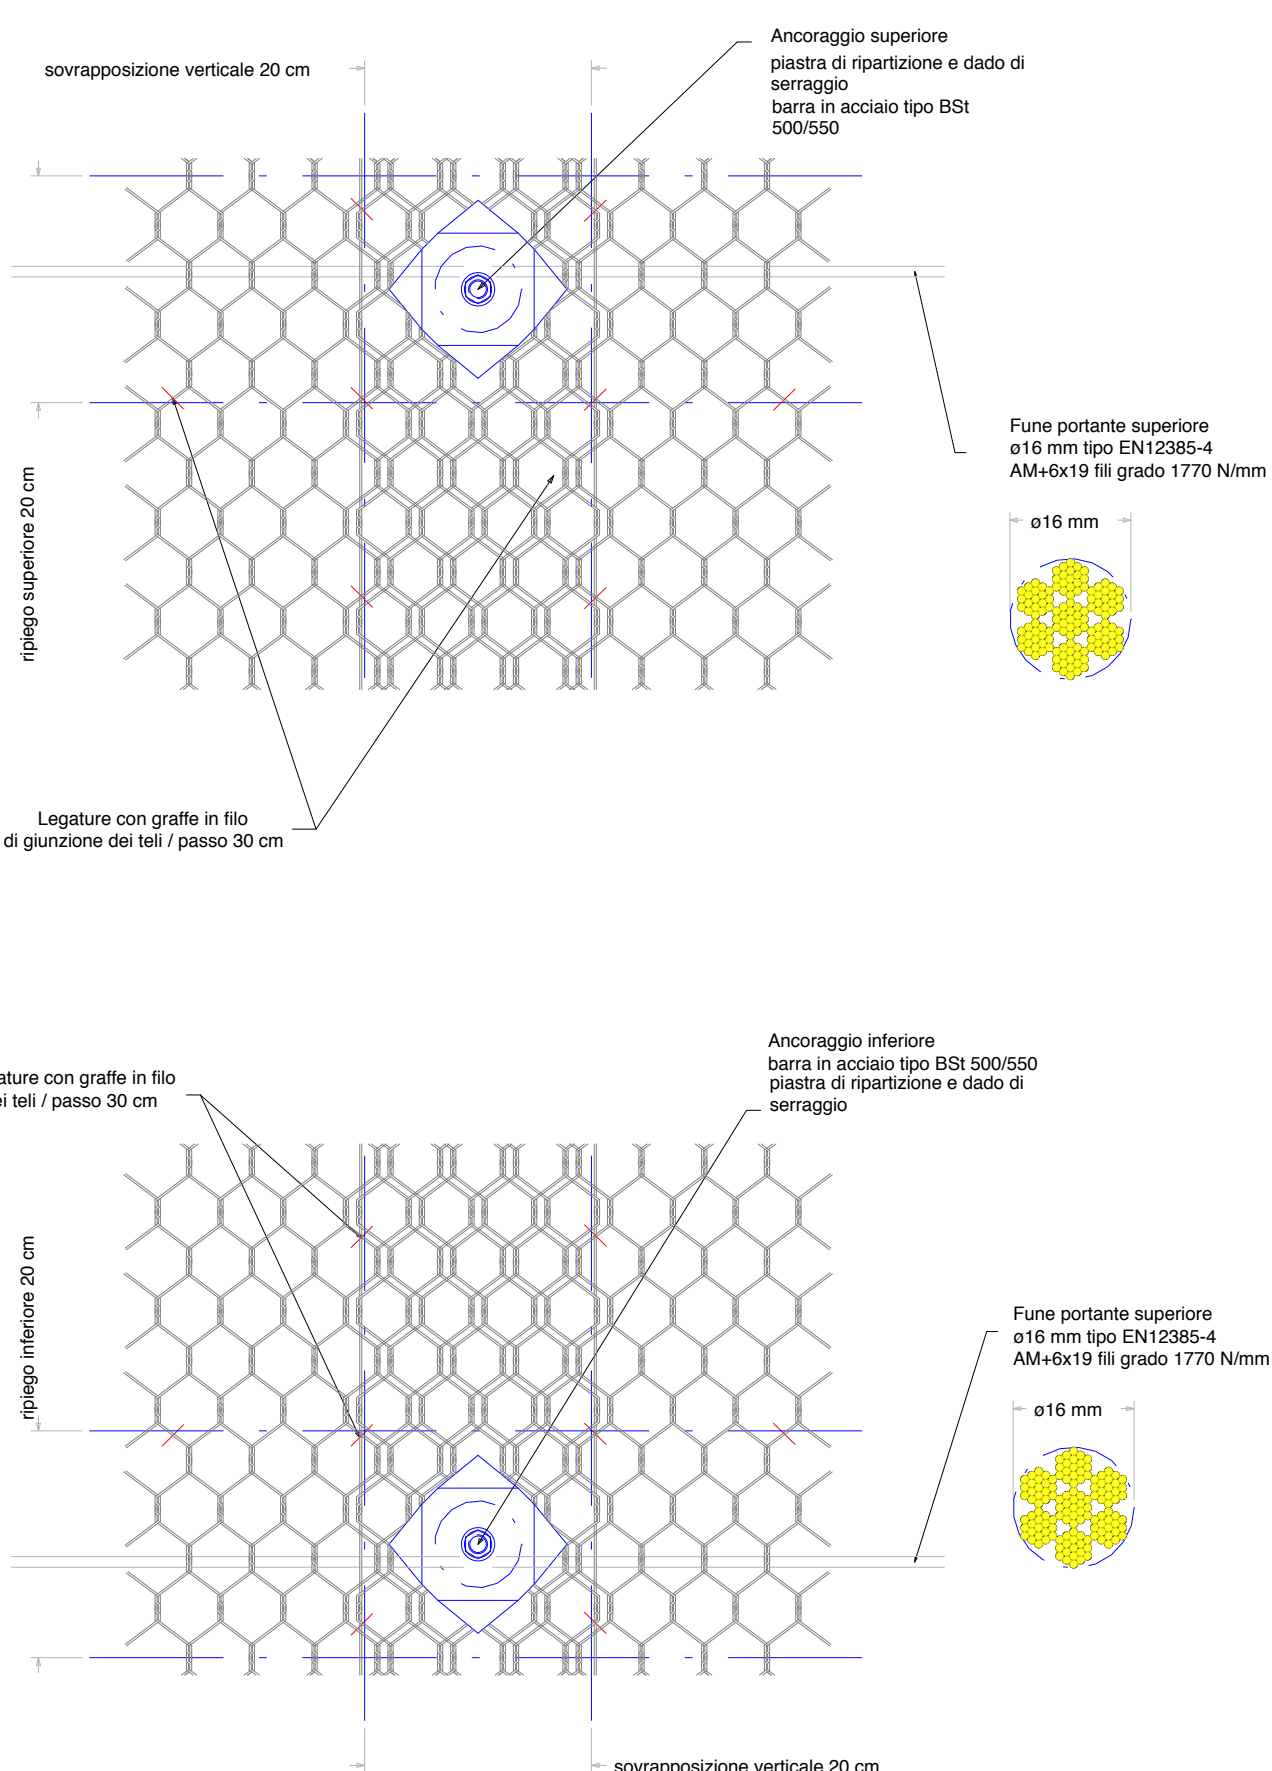


Particolare attacco della rete alla fune di contenimento laterale

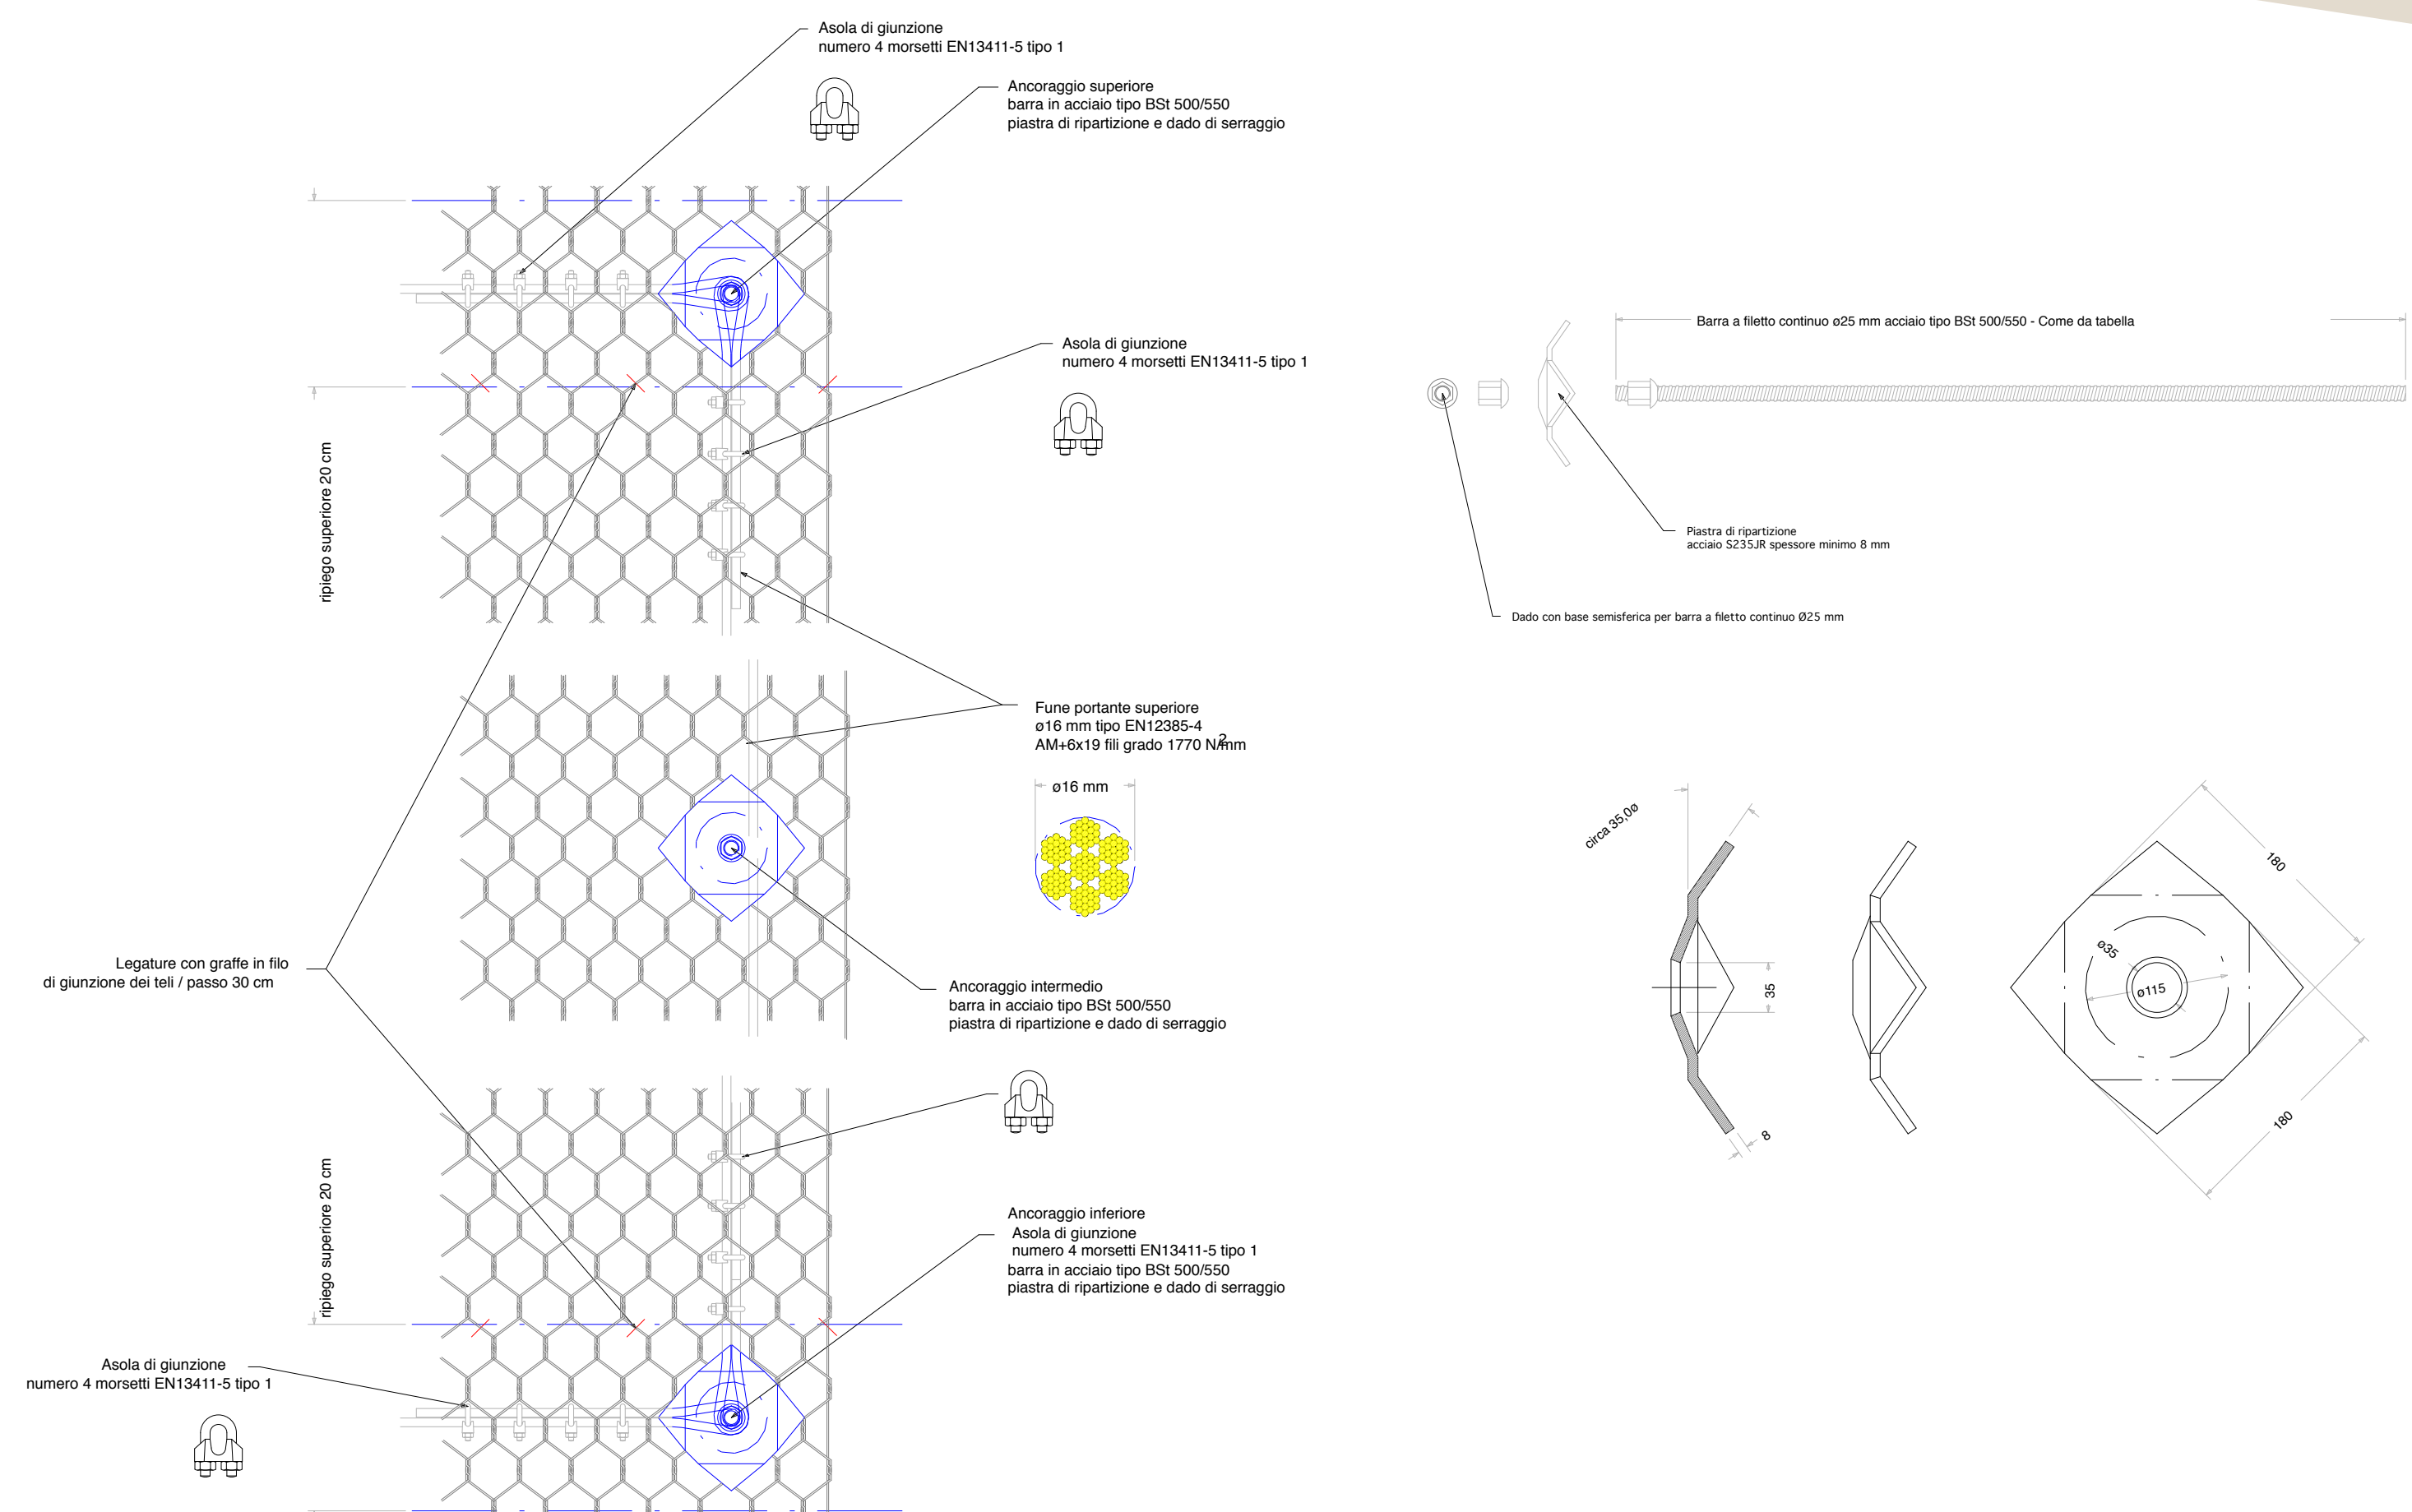


TERRA RINFORZATA

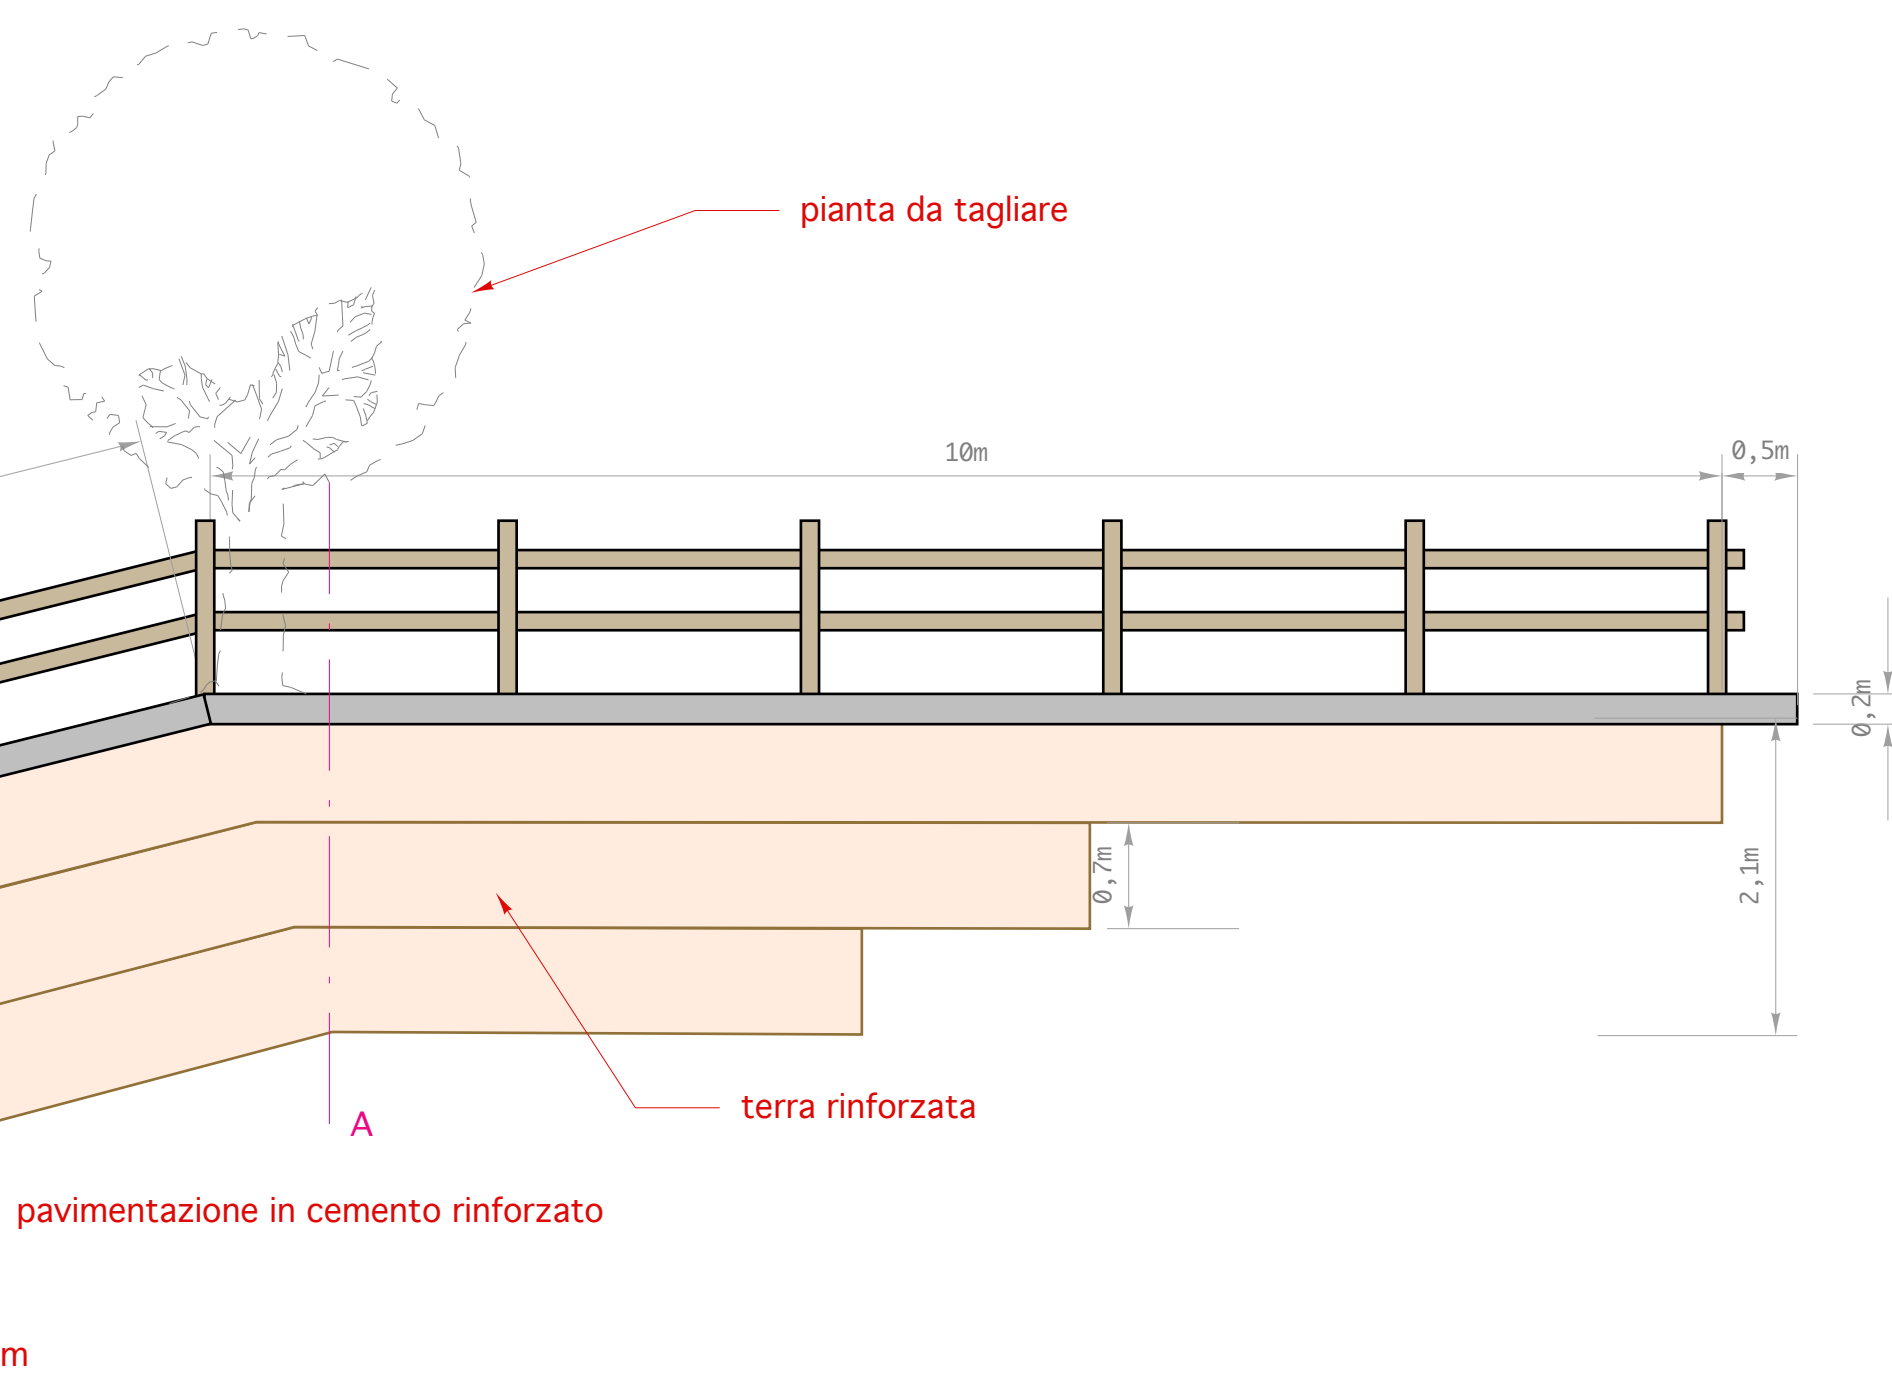

PARTICOLARI COSTRUTTIVI SCALA 1:25

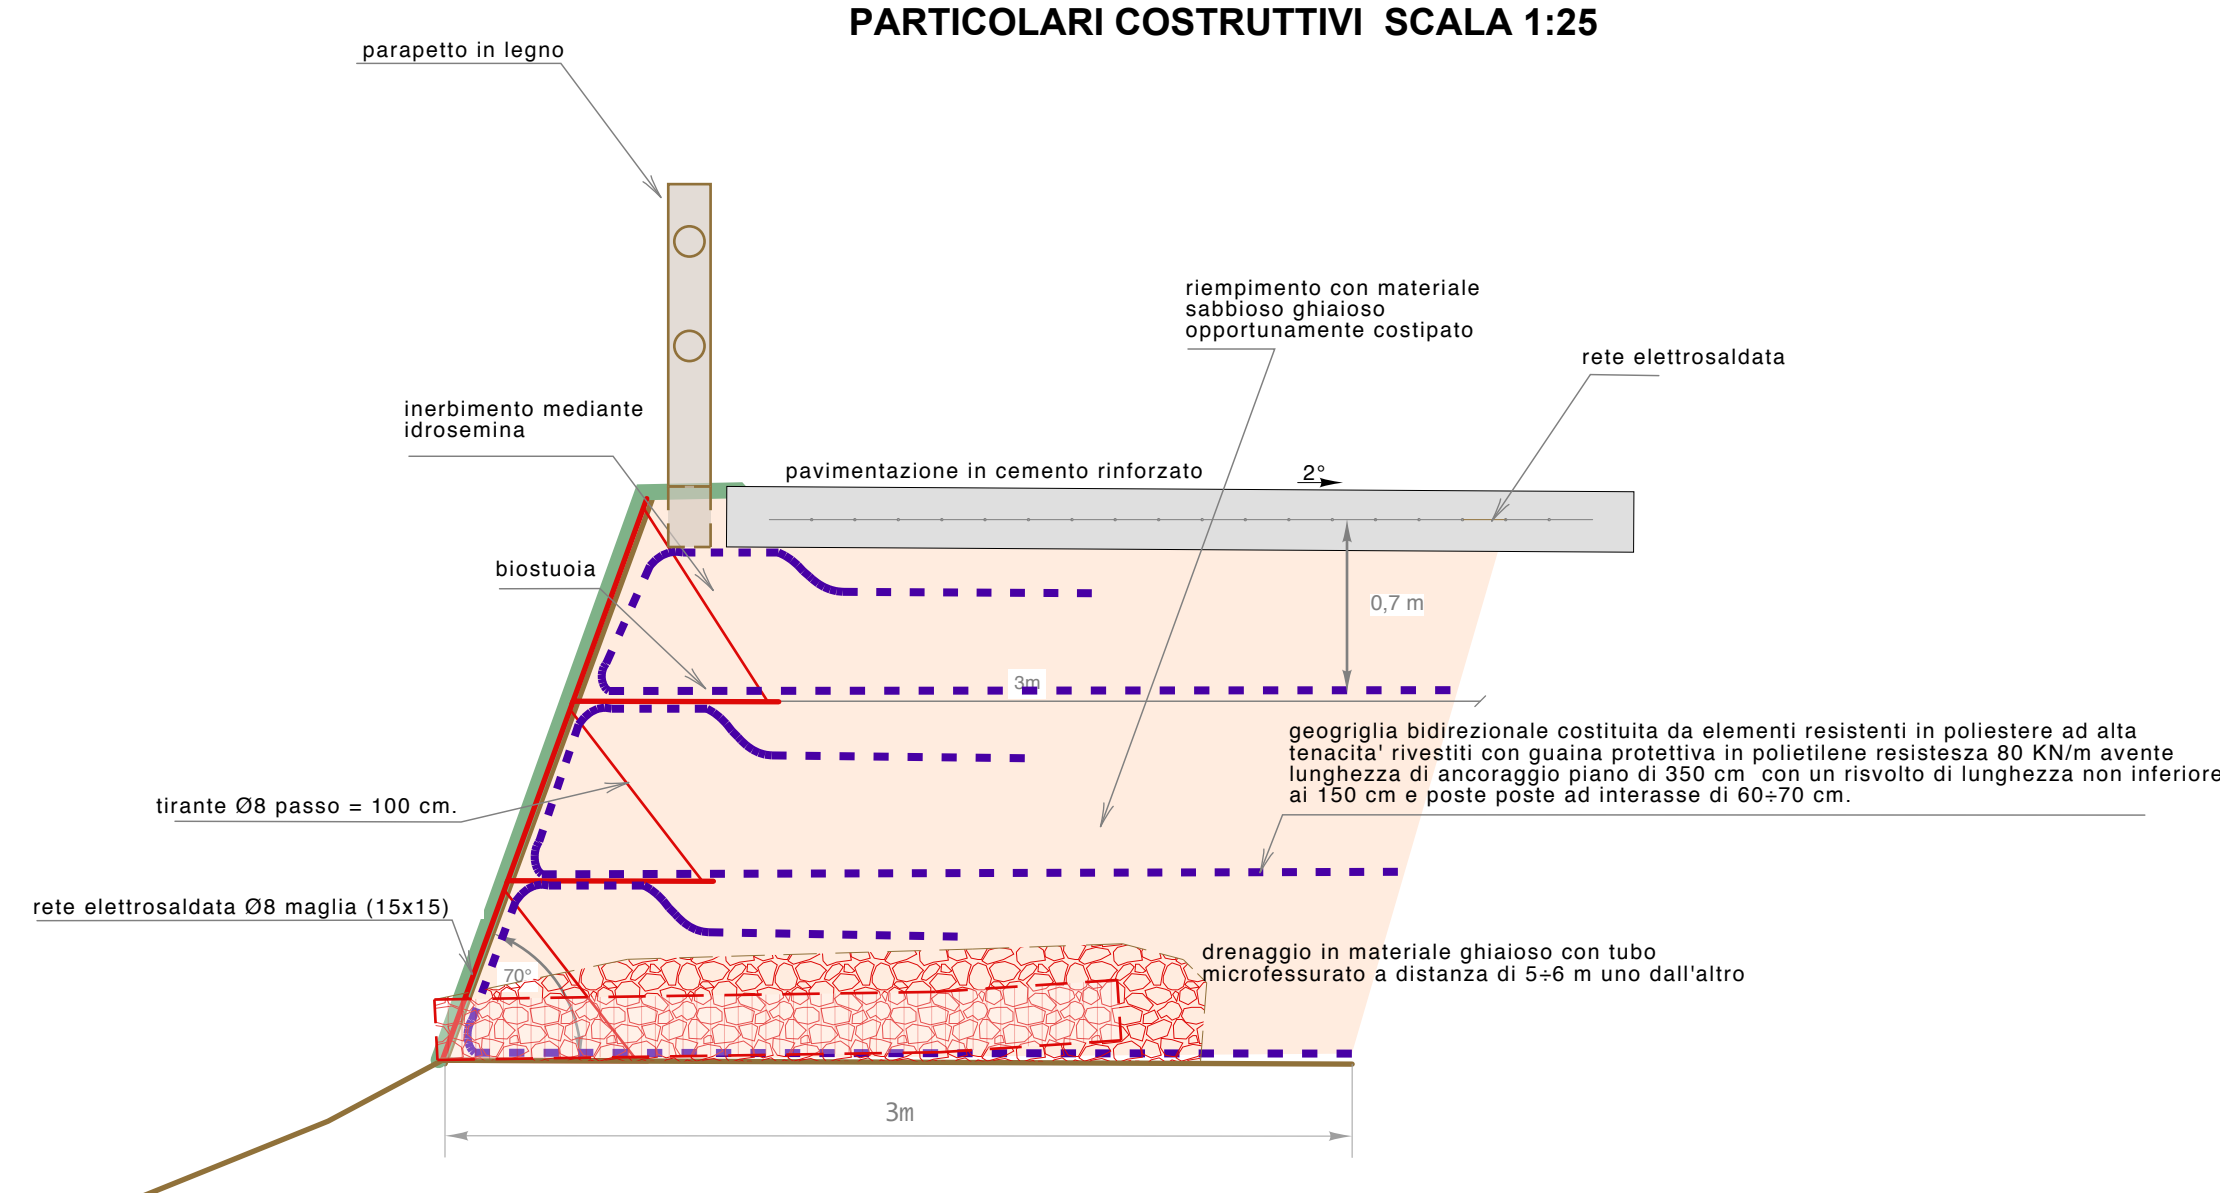

SEZIONI TIPO GUADO SCALA 1:50

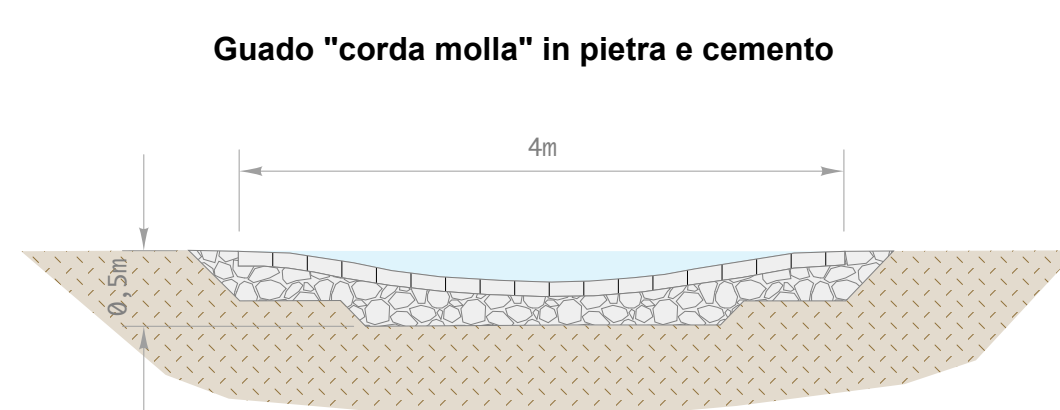

SEZIONI TIPO SENTIERO SCALA 1:50

